



КАРАР

«22» октября 2019 й. № 694

ПОСТАНОВЛЕНИЕ

«22» октября 2019 г.**Об утверждении схемы расположения земельного участка
на кадастровом плане территории**

Руководствуясь ст. 11.10 Земельного кодекса Российской Федерации, Федеральным законом от 03.07.2016 № 334-ФЗ «О внесении изменений в Земельный кодекс Российской Федерации и отдельные законодательные акты Российской Федерации» и приказом Министерства экономического развития Российской Федерации от 27.11.2014 № 762 «Об утверждении требований к подготовке схемы расположения земельного участка или земельных участков на кадастровом плане территории», администрация сельского поселения Zubovskiy selsoviet municipal district Ufimskiy rayon Respubliki Bashkortostan ПОСТАНОВЛЯЕТ:

1. Утвердить схему расположения земельного участка с условным кадастровым номером 02:47:000000:915:3У1 площадью 8010 кв. м. с видом разрешенного использования «культурное развитие», из категории земель – «Земли населенных пунктов», в территориальной зоне «ОД-2», расположенного: Российская Федерация, Республика Башкортостан, Уфимский муниципальный район, сельское поселение Zubovskiy selsoviet, с. Zubovo, на кадастровом плане территории, согласно приложению к настоящему постановлению.

2. Доступ к земельному участку с условным кадастровым номером 02:47:000000:915:3У1 осуществляется посредством исходного земельного участка.

3. В соответствии с ч. 6 ст. 11.4 Земельного кодекса Российской Федерации земельный участок с кадастровым номером 02:47:000000:915, раздел которого осуществлен, сохраняется в измененных границах.

4. Для уточнения наличия инженерных сетей, охранных зон коммуникаций, согласования с балансодержателями выполнить инженерно-геодезические изыскания в системе координат МСК-02.

5. Срок действия решения об утверждении схемы расположения земельного участка составляет два года.

6. Контроль за исполнением настоящего постановления оставляю за собой.

Глава администрации
Сельского поселения

Г.А. Мусина


Приложение №1

к постановлению Главы администрации
сельского поселения Zubovskiy selsoviet
муниципального района Уфимский район
РБ

от 22.10.19 № 644

**Схема расположения земельного участка на кадастровом плане
территории**

Условный номер земельного участка: 02:47:000000:915:3У1		
Площадь земельного участка: 8010 м ²		
Обозначение характерных точек границ	Координаты, м (МСК-02)	
	X	Y
н1	646900,43	1356298,78
н2	646947,85	1356237,67
н3	646868,99	1356176,19
н4	646819,67	1356239,16
н5	646898,38	1356300,48

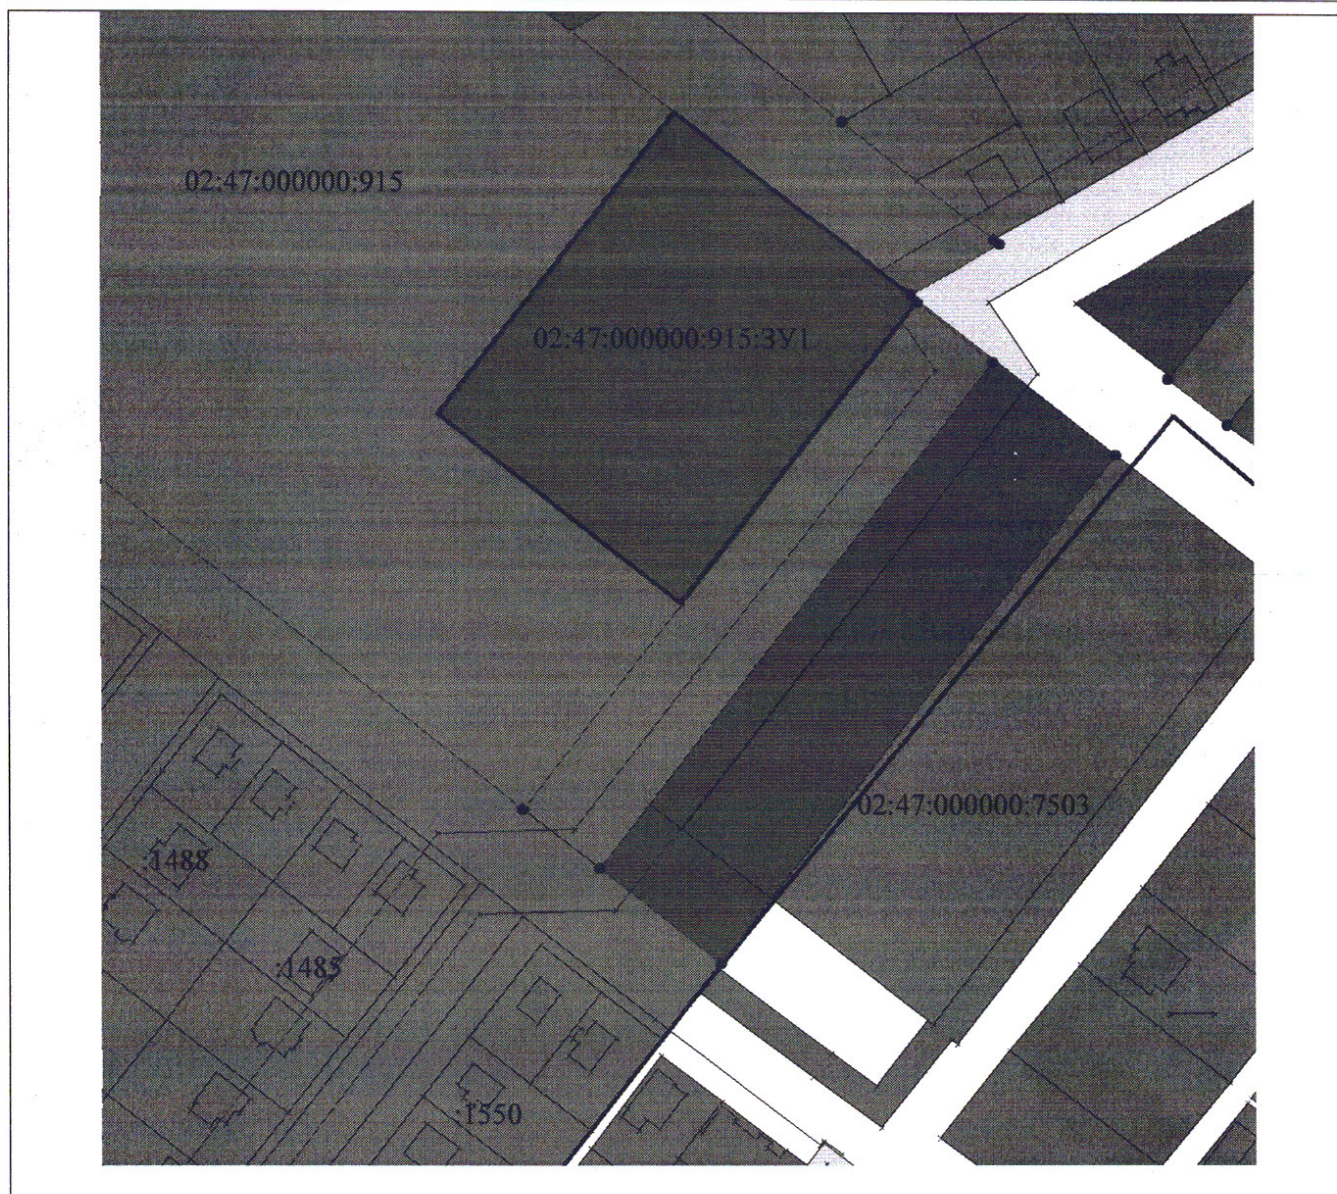

МСК-02

Масштаб 1:2000

Условные обозначения:  - граница земельного участка