


ЗУБОВСКИЙ СЕЛЬСОВЕТ

МУНИЦИПАЛЬНЫЙ РАЙОН УФИМСКИЙ РАЙОН

РЕСПУБЛИКА БАШКОРТОСТАН

КАРТА ГРАНИЦ ЗОН С ОСОБЫМИ УСЛОВИЯМИ ИСПОЛЬЗОВАНИЯ ТЕРРИТОРИЙ
ПО ГРАДОСТРОИТЕЛЬНЫМ ТРЕБОВАНИЯМ

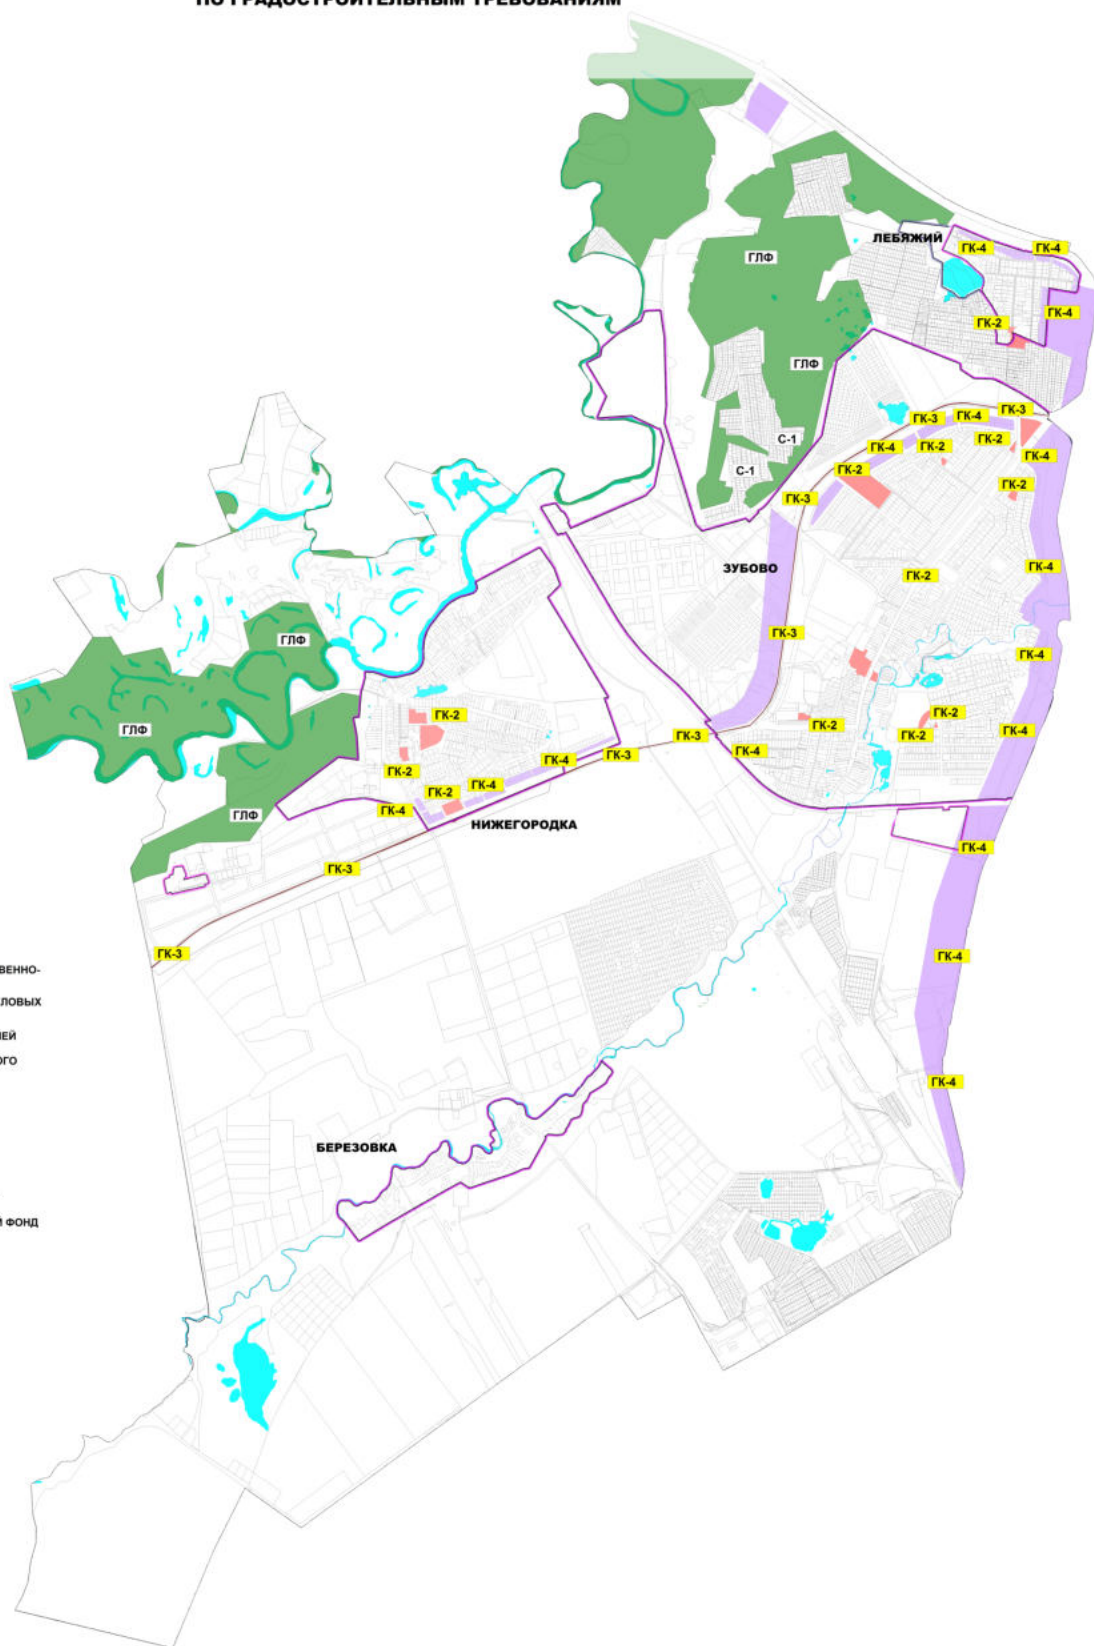

УСЛОВНЫЕ ОБОЗНАЧЕНИЯ:

Зоны особого контроля
градостроительной деятельности
в пределах территории:

- **ГК-1** ИСТОРИЧЕСКОГО И ОБЩЕСТВЕННО-ДЕЛОВОГО ЦЕНТРА
- **ГК-2** КРУПНЫХ ОБЩЕСТВЕННО-ДЕЛОВЫХ ЦЕНТРОВ
- **ГК-3** ТРАНСПОРТНЫХ МАГИСТРАЛЕЙ РАЙОННОГО ЗНАЧЕНИЯ И МАГИСТРАЛЕЙ НЕПРЕРЫВНОГО ДВИЖЕНИЯ
- **ГК-4** ЗНАЧИМЫХ ВИЗУАЛЬНЫХ ПАНОРАМНЫХ ЗОН
- ВНОВЬ ВЫЯВЛЕННЫЕ ПАМЯТНИКИ АРХИТЕКТУРЫ
- ГРАНИЦА ЗЕМЕЛЬ СП ЗУБОВСКИЙ СЕЛЬСОВЕТ
- **ГЛФ** ГОСУДАРСТВЕННЫЙ ЛЕСНОЙ ФОНД
- **ГК-2** ИНДЕКСЫ И НОМЕРА С ОСОБЫМИ УСЛОВИЯМИ ИСПОЛЬЗОВАНИЯ