

Утверждена

(наименование документа об утверждении, включая наименования органов государственной власти или

органов местного самоуправления, принявших решение об утверждении схемы или

подписавших соглашение о перераспределении земельных участков)

от

№

Схема расположения земельного участка или земельных участков на кадастровом плане территории

Условный номер земельного участка		02:47:000000:375:3У1	
Площадь земельного участка		159 017 м²	
Обозначение характерных точек границ	Координаты, м		
	X	Y	
1	2	3	
1	647 081,98	1 357 802,22	
2	646 623,28	1 357 712,77	
3	646 614,86	1 357 714,02	
4	646 599,36	1 357 712,58	
5	646 528,97	1 357 715,31	
6	646 444,87	1 357 729,94	
7	646 380,89	1 357 734,51	
8	646 299,53	1 357 728,11	
9	646 265,71	1 357 742,74	
10	646 209,04	1 357 728,11	
11	646 188,02	1 357 711,66	
12	646 158,76	1 357 736,34	
13	646 151,45	1 357 762,86	
14	646 074,67	1 357 777,47	
15	646 002,45	1 357 796,67	
16	646 002,10	1 357 799,61	
17	645 977,03	1 357 681,90	
18	645 994,12	1 357 648,00	
19	645 984,71	1 357 643,25	
20	646 100,46	1 357 627,69	
21	646 112,03	1 357 638,82	
22	646 158,26	1 357 625,51	
23	646 152,75	1 357 620,66	
24	646 161,59	1 357 619,47	
25	646 566,13	1 357 590,24	
26	646 741,15	1 357 602,74	
27	646 770,84	1 357 604,86	
28	646 919,95	1 357 620,83	
29	647 294,17	1 357 712,32	
30	647 085,13	1 357 788,96	
1	647 081,98	1 357 802,22	

31	646 476,13	1 357 700,37
32	646 478,20	1 357 700,41
33	646 477,82	1 357 705,38
34	646 475,81	1 357 705,24
35	646 465,90	1 357 704,86
36	646 466,21	1 357 699,99
31	646 476,13	1 357 700,37
37	646 819,98	1 357 720,91
38	646 819,98	1 357 722,95
39	646 798,37	1 357 722,95
40	646 798,37	1 357 720,91
37	646 819,98	1 357 720,91
41	646 487,01	1 357 702,31
42	646 487,01	1 357 705,35
43	646 481,09	1 357 705,35
44	646 481,09	1 357 702,31
41	646 487,01	1 357 702,31
45	646 538,67	1 357 701,76
46	646 538,67	1 357 703,81
47	646 536,64	1 357 703,81
48	646 536,64	1 357 701,76
45	646 538,67	1 357 701,76
49	646 641,50	1 357 707,92
50	646 639,47	1 357 707,92
51	646 639,47	1 357 705,88
52	646 641,50	1 357 705,88
49	646 641,50	1 357 707,92
53	646 746,40	1 357 720,69
54	646 744,37	1 357 720,69
55	646 744,37	1 357 718,65
56	646 746,40	1 357 718,65
53	646 746,40	1 357 720,69
57	647 067,03	1 357 760,00
58	647 065,00	1 357 760,00
59	647 065,00	1 357 757,96
60	647 067,03	1 357 757,96
57	647 067,03	1 357 760,00
61	647 118,61	1 357 768,54
62	647 116,59	1 357 768,54

63	647 116,59	1 357 766,50
64	647 118,61	1 357 766,50
61	647 118,61	1 357 768,54
65	646 693,63	1 357 713,12
66	646 691,61	1 357 713,12
67	646 691,61	1 357 711,08
68	646 693,63	1 357 711,08
65	646 693,63	1 357 713,12
69	646 853,56	1 357 729,45
70	646 851,54	1 357 729,45
71	646 851,54	1 357 727,41
72	646 853,56	1 357 727,41
69	646 853,56	1 357 729,45
73	646 960,01	1 357 741,31
74	646 960,01	1 357 743,35
75	646 957,99	1 357 743,35
76	646 957,99	1 357 741,31
73	646 960,01	1 357 741,31
77	647 013,54	1 357 749,67
78	647 013,54	1 357 751,71
79	647 011,52	1 357 751,71
80	647 011,52	1 357 749,67
77	647 013,54	1 357 749,67
81	646 907,25	1 357 735,58
82	646 905,23	1 357 735,58
83	646 905,23	1 357 733,54
84	646 907,25	1 357 733,54
81	646 907,25	1 357 735,58
85	646 589,99	1 357 701,37
86	646 589,99	1 357 703,41
87	646 587,97	1 357 703,41
88	646 587,97	1 357 701,37
85	646 589,99	1 357 701,37
89	646 597,50	1 357 689,74
90	646 598,22	1 357 690,44
91	646 597,52	1 357 691,16
92	646 596,80	1 357 690,45
89	646 597,50	1 357 689,74
93	647 094,73	1 357 745,89

94	647 095,45	1 357 746,59
95	647 094,74	1 357 747,31
96	647 094,03	1 357 746,60
93	647 094,73	1 357 745,89
97	646 498,40	1 357 678,67
98	646 499,11	1 357 679,37
99	646 498,41	1 357 680,09
100	646 497,70	1 357 679,39
97	646 498,40	1 357 678,67
101	646 895,79	1 357 721,51
102	646 896,50	1 357 722,21
103	646 895,80	1 357 722,93
104	646 895,09	1 357 722,23
101	646 895,79	1 357 721,51
105	646 946,13	1 357 729,56
106	646 945,43	1 357 730,28
107	646 944,72	1 357 729,58
108	646 945,42	1 357 728,86
105	646 946,13	1 357 729,56
109	646 548,50	1 357 684,94
110	646 547,80	1 357 685,65
111	646 547,08	1 357 684,95
112	646 547,78	1 357 684,24
109	646 548,50	1 357 684,94
113	647 144,56	1 357 751,46
114	647 145,28	1 357 752,16
115	647 144,57	1 357 752,87
116	647 143,86	1 357 752,17
113	647 144,56	1 357 751,46
117	646 746,65	1 357 706,42
118	646 747,36	1 357 707,12
119	646 746,66	1 357 707,84
120	646 745,95	1 357 707,13
117	646 746,65	1 357 706,42
121	646 401,56	1 357 675,37
122	646 400,86	1 357 676,09
123	646 400,15	1 357 675,38
124	646 400,85	1 357 674,67
121	646 401,56	1 357 675,37

125	646 995,21	1 357 734,60
126	646 995,92	1 357 735,31
127	646 995,22	1 357 736,02
128	646 994,51	1 357 735,32
125	646 995,21	1 357 734,60
129	646 646,64	1 357 697,37
130	646 647,35	1 357 698,08
131	646 646,65	1 357 698,79
132	646 645,94	1 357 698,09
129	646 646,64	1 357 697,37
133	646 171,74	1 357 695,80
134	646 171,04	1 357 696,52
135	646 170,33	1 357 695,81
136	646 171,03	1 357 695,10
133	646 171,74	1 357 695,80
137	646 846,63	1 357 718,30
138	646 845,93	1 357 719,01
139	646 845,21	1 357 718,31
140	646 845,92	1 357 717,60
137	646 846,63	1 357 718,30
141	646 696,56	1 357 700,85
142	646 697,27	1 357 701,56
143	646 696,57	1 357 702,27
144	646 695,86	1 357 701,57
141	646 696,56	1 357 700,85
145	646 071,84	1 357 701,03
146	646 071,14	1 357 701,75
147	646 070,43	1 357 701,04
148	646 071,13	1 357 700,33
145	646 071,84	1 357 701,03
149	646 017,26	1 357 704,46
150	646 017,97	1 357 705,17
151	646 017,27	1 357 705,88
152	646 016,56	1 357 705,18
149	646 017,26	1 357 704,46
153	647 044,64	1 357 740,15
154	647 045,35	1 357 740,85
155	647 044,65	1 357 741,56
156	647 043,94	1 357 740,86
153	647 044,64	1 357 740,15


157	646 221,10	1 357 691,06
158	646 221,81	1 357 691,76
159	646 221,11	1 357 692,47
160	646 220,40	1 357 691,77
157	646 221,10	1 357 691,06
161	646 449,05	1 357 673,26
162	646 449,76	1 357 673,96
163	646 449,06	1 357 674,67
164	646 448,35	1 357 673,97
161	646 449,05	1 357 673,26
165	646 357,20	1 357 676,98
166	646 357,91	1 357 677,68
167	646 357,21	1 357 678,39
168	646 356,50	1 357 677,69
165	646 357,20	1 357 676,98
169	646 122,28	1 357 696,57
170	646 122,99	1 357 697,27
171	646 122,29	1 357 697,98
172	646 121,58	1 357 697,28
169	646 122,28	1 357 696,57
173	646 796,22	1 357 711,99
174	646 796,93	1 357 712,69
175	646 796,23	1 357 713,40
176	646 795,52	1 357 712,70
173	646 796,22	1 357 711,99
177	646 269,33	1 357 685,30
178	646 268,63	1 357 686,01
179	646 267,92	1 357 685,31
180	646 268,62	1 357 684,60
177	646 269,33	1 357 685,30
181	646 324,00	1 357 682,86
182	646 324,71	1 357 683,56
183	646 324,01	1 357 684,27
184	646 323,30	1 357 683,57
181	646 324,00	1 357 682,86

Условные обозначения:

-  н6 - Образуемая точка, сведения о которой позволяют однозначно определить ее местоположение
-  7 - Существующая точка, имеющиеся в ГКН сведения о которой позволяют однозначно определить ее местоположение
-  - Существующая часть границы, имеющиеся в ГКН сведения о которой достаточны для определения ее местоположения
-  - Вновь образованная часть границы, сведения о которой достаточны для определения ее местоположения
-  :3у1 - Надпись образуемого земельного участка
-  - Зона с особыми условиями использования территории
-  - Граница кадастрового квартала

С
Ю

Лист 1

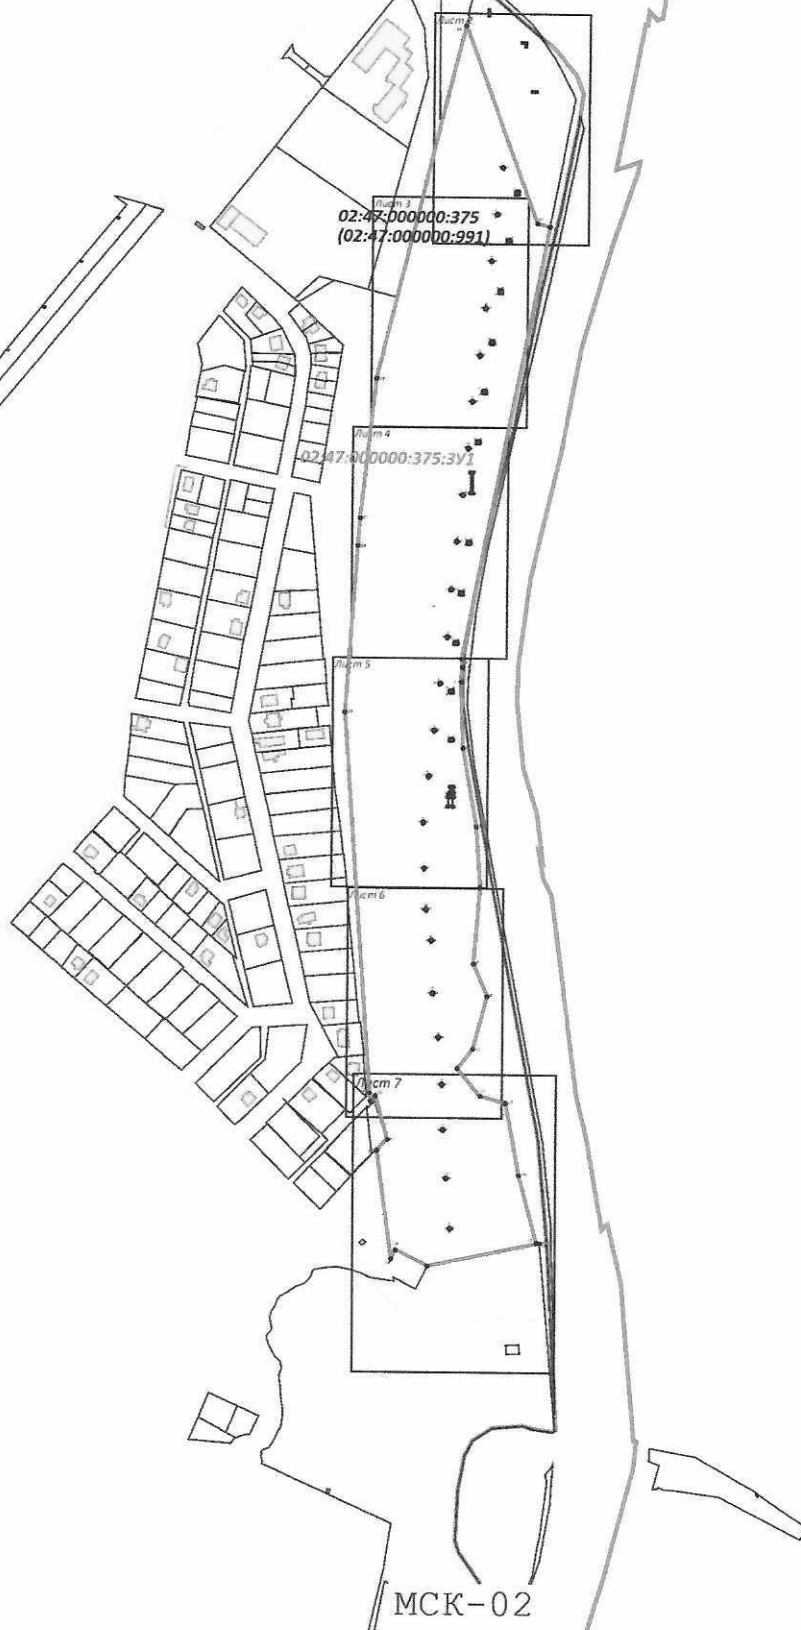

МСК-02
Масштаб 1:8 000

С
Ю

Лист 2

29

114
113 + 115
116

64 61
63 62

94
93 + 95
96

30

1

МСК-02 ⁵⁶ ⁵⁷
58

Масштаб 1:1 000

С
Лист 3
Ю

94
93 ♦ 95
96

60 57
59 58

154
153 ♦ 155
156

77 78
80 79

126
125 ♦ 127
128

73 74
76 75

105
108 ♦ 106
107

84 81
83 82
102
101 ♦ 103
104

28

МСК-02
Масштаб 1:1 000

С
Лист 4
Ю

72 69
137 71 70
140 138
139

37 38
174 175
173 40 39
176

27

26

118
117 119 56 53
120 55 54

142
141 143 68 65
144 67 66

:991

130
129 131
132 52 49
51 50

МСК-02
Масштаб 1:1 000

с
Лист 5
Ю

25

2
3

90
89 ✦ 91
92 85 86
88 87

4

109
112 ✦ 110
111

45 46
48 47

5

98
97 ✦ 99
100

41 42
32 44 43 33
31 34
36 35

162
161 ✦ 163
164

6

121
124 ✦ 122
123

7

МСК-02
Масштаб 1:1 000

С
Лист 6
Ю

166
165 ♦ 167
168

182
181 ♦ 183
184

177
180 ♦ 178
179

158
157 ♦ 159
160

133
136 ♦ 134
135

24
23
22

8

9

10

11

12

МСК-02
Масштаб 1:1 000



Лист 7

24
22
23

21
20

18
19

17

133
136 ♦ 134
135

170
169 ♦ 171
172

145
148 ♦ 146
147

150
149 ♦ 151
152

12

13

14

15

16

МСК-02
Масштаб 1:1 300