



КАРАР

«08» 07 2013 й.

№

54

ПОСТАНОВЛЕНИЕ

«08» 07 2013 г.

Об утверждении проекта планировки и проекта межевания территории в границах земельного участка с кадастровым номером 02:47:000000:915 в с.Зубово сельского поселения Зубовский сельсовет муниципального района Уфимский район Республики Башкортостан

В соответствии с требованиями статей 41, 46 Градостроительного кодекса Российской Федерации, с учётом протокола публичных слушаний от 10.06.2013 г. и заключения о результатах публичных слушаний от 10.06.2013 г. по проекту планировки территории, с целью обеспечения устойчивого развития территории


ПОСТАНОВЛЯЮ:

1. Утвердить проект планировки и проект межевания территории в границах земельного участка с кадастровым номером 02:47:000000:915 в с.Зубово сельского поселения Зубовский сельсовет муниципального района Уфимский район Республики Башкортостан
2. Опубликовать настоящее постановление в газете «Уфимские Нивы» в составе:
 - 2.1. Схема межевания, схема границ участков действия публичных сервитутов согласно приложению №1;
 - 2.2. Схема красных линий согласно приложению № 2;
 - 2.3. Транспортно-пешеходная схема согласно приложению №3;
 - 2.4. Схема территориальных зон, схема обслуживания населения согласно приложению №4
 - 2.5. Пояснительная записка к проекту планировки и проекту межевания территории в границах земельного участка с кадастровым номером 02:47:000000:915 в с.Зубово сельского поселения Зубовский сельсовет муниципального района Уфимский район Республики Башкортостан согласно приложению № 5.
3. Обязать застройщика ОАО «Интеграл» согласовывать рабочие проекты с Главой администрации сельского поселения СП Зубовский сельсовет МР Уфимский район РБ.

4. Разместить настоящее постановление на официальном сайте администрации СП Зубовский сельсовет муниципального района Уфимский район Республики Башкортостан в сети «Интернет».

5. Контроль за исполнением настоящего постановления оставляю за собой.


Глава СП Зубовский сельсовет
МР Уфимский район РБ

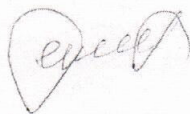


Р.М. Муталов


Приложение 1
к Постановлению главы
№ от 2013 г.

Схема межевания
Схема границ участков
действия публичных сервитутов

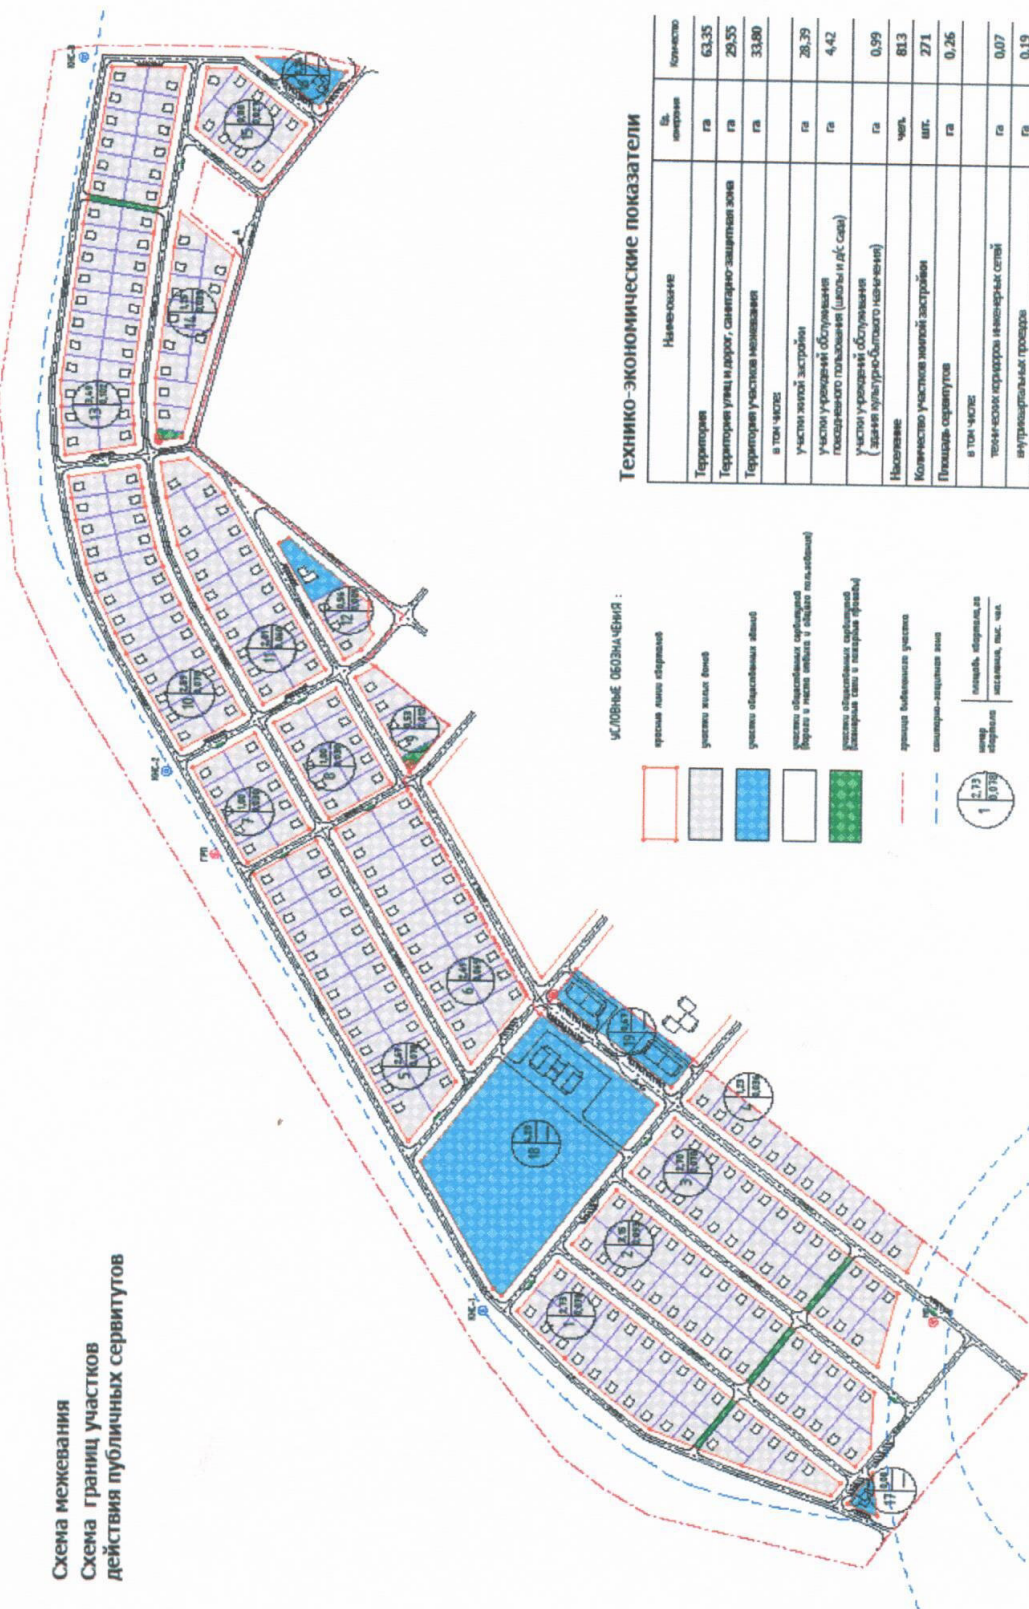

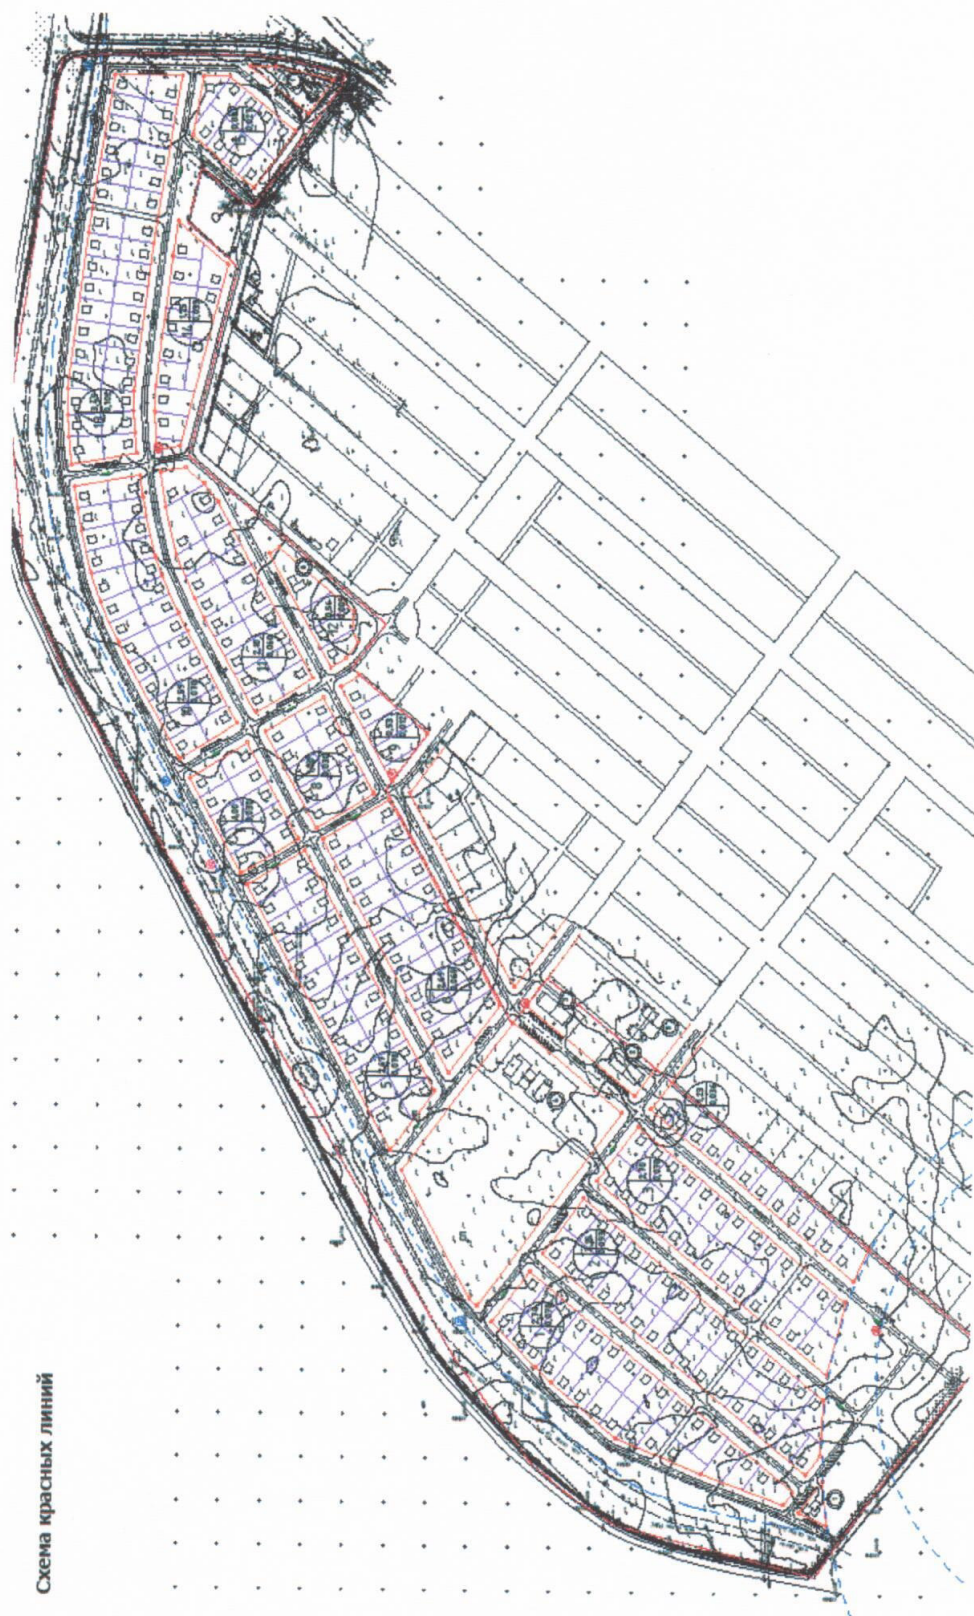

Приложение 3
к Постановлению главы
№ от 2013 г.

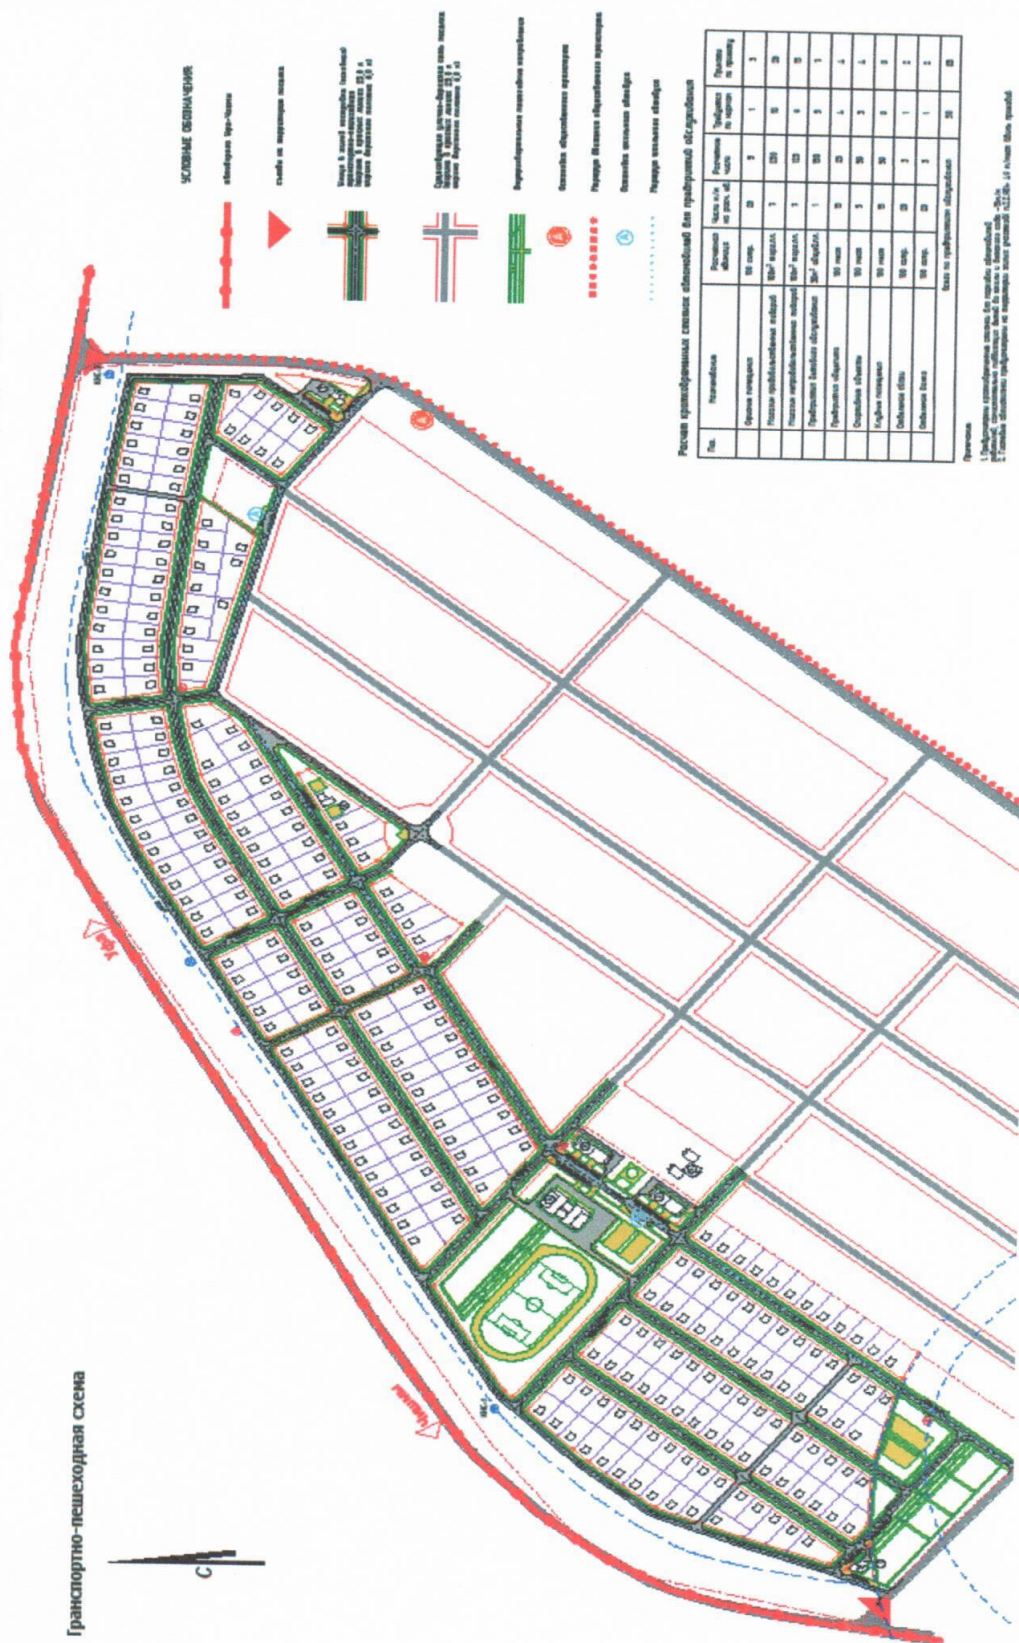


